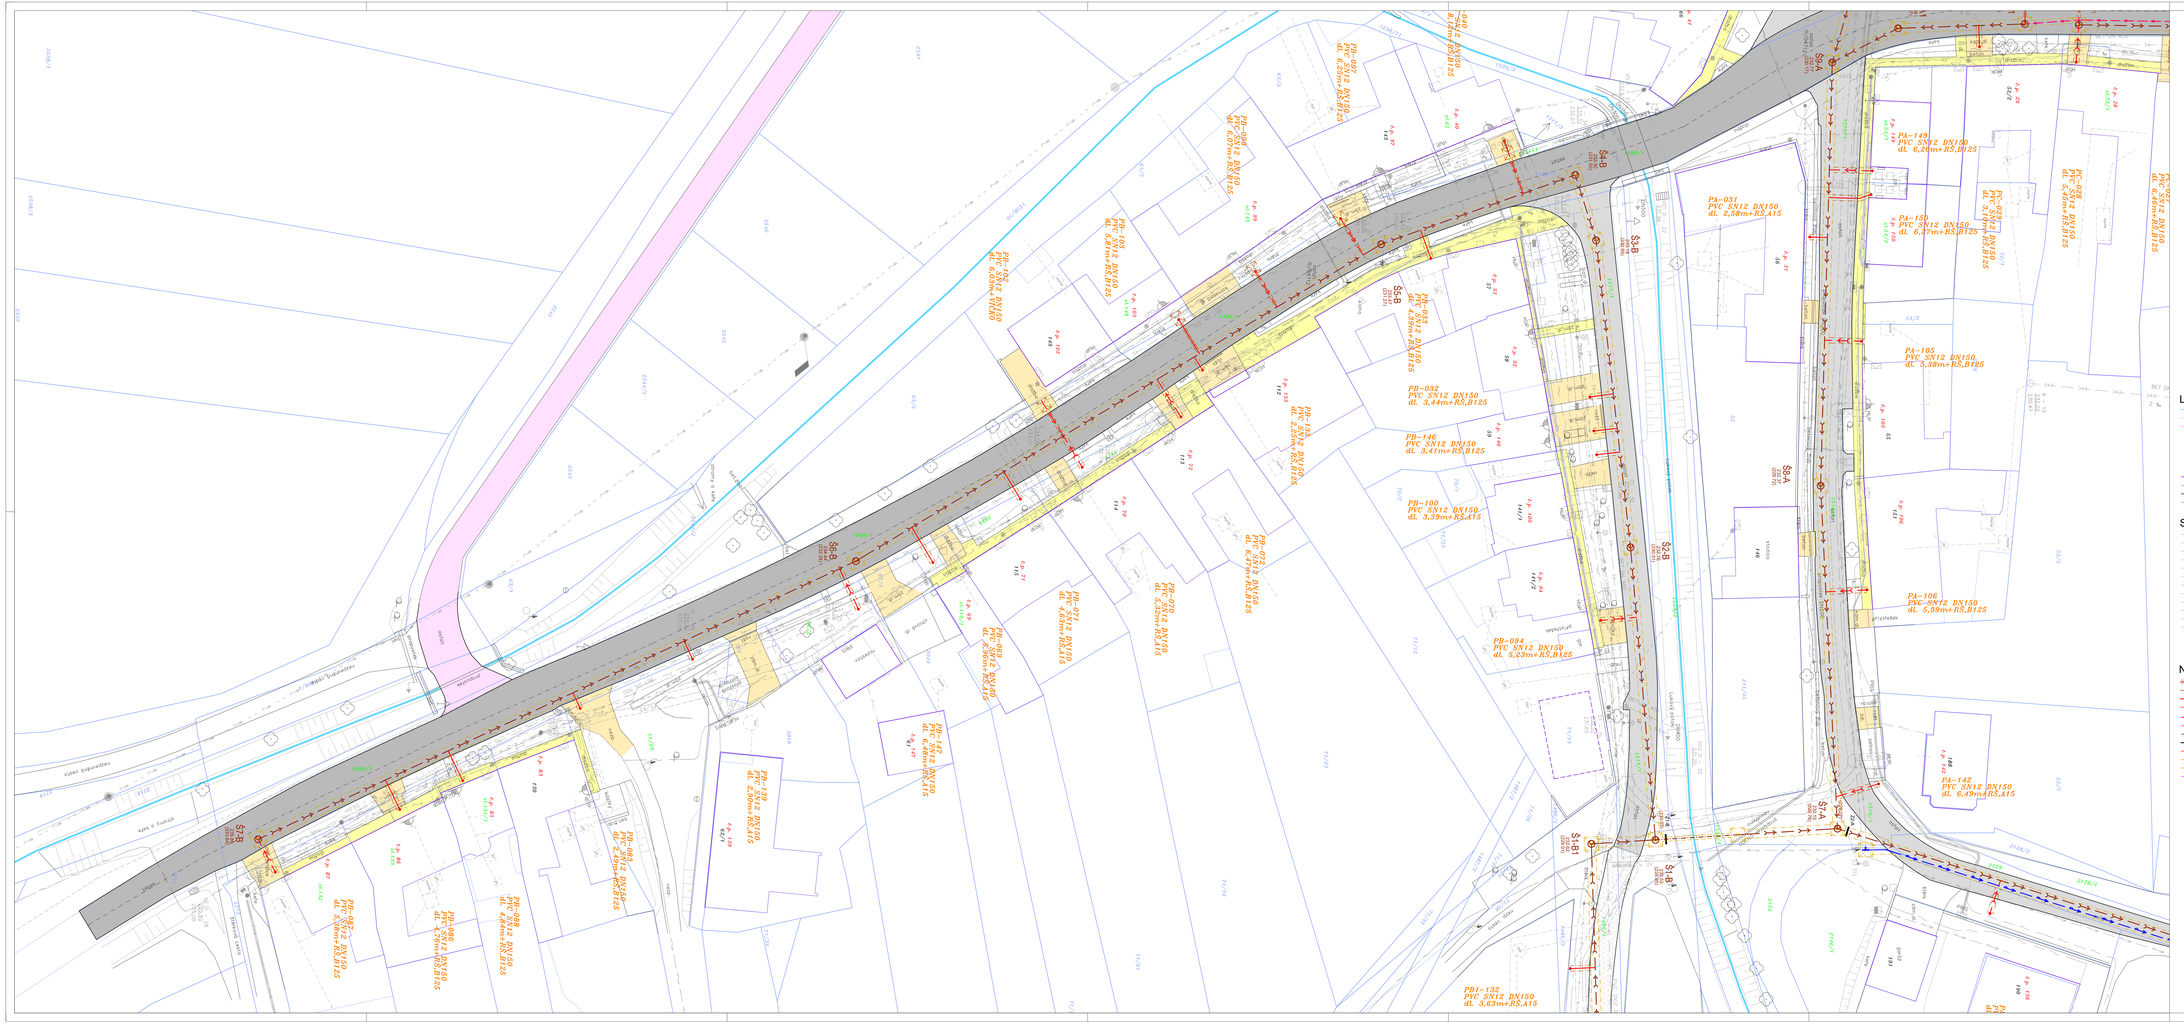

DŮLEŽITÉ UPOZORNĚNÍ

PODROBNÝ SÍTĚ ZNÁMÉ V MÍSTECH ZAMĚŘENÍ PŘEJÍMÁ OBJEDNATEL V

PŘED ZAHÁJENÍM JAKÝCHKOLIV ZEMNÍCH PRACÍ JE NUTNÉ PODROBNÉ PROJEKTOVÉ ŘEŠENÍ A JEHOŽ SOUČÁSTÍ BUDE VYTÝČENÍ SÍTÍ

SOUČASNĚ JE NUTNÉ REVIDOVAT PODÁNÍ/VYJ. A PODMÍNKY PRO PRÁCI V OCHRANNÉM PÁSMU SÍTÍ.

Rozdělení stavby splaškové kanalizace na jednotlivé klady listů

LEGENDA ZNAČEK A ČAR

- HRANICE PARCEL KN
- HRANICE PARCEL KN – SLOŽKY
- HRANICE KATASTRÁLNÍHO ÚZEMÍ
- PARCELNÍ ČÍSLA KN
- PARCELNÍ ČÍSLA KN STAVEBNÍ
- PARCELNÍ ČÍSLA KN DOČASNÉ STAVBOU
- PARCELNÍ ČÍSLA KN SOUSEDNÍ
- ČÍSLA POPISNÁ
- STÁVAJÍCÍ STAVBY
- HRANY VOZOVKOVÝCH
- HRANY STÁVAJÍCÍ POZEMNÍ KOMUNIKACE
- OPLOCENÍ-BEZ ROZLIŠENÍ

LEGENDA PLOCH

- MÍSTNÍ KOMUNIKACE (ostatní)
- KRAJSKÁ SILNICE II./0472 (ostatní)
- ZPEVNĚNÝ SJEZD
- CHODNÍK (betonová dlažba)
- KORYTO VODNÍHO TOKU
- CYKLISTIKA č. 5229

STÁVAJÍCÍ INŽENÝRSKÉ SÍTĚ

- STÁVAJÍCÍ PODZEMNÍ KABELY ČETN
- PLANOVANÉ PODZEMNÍ KABELY INFOS
- STÁVAJÍCÍ VEŘEJNÝ VODOVOD
- STÁVAJÍCÍ STL PLYNOVOD
- OCHRANNÉ PÁSMO PLYNOVODU
- STÁVAJÍCÍ DEŠŤOVÁ KANALIZACE
- STÁVAJÍCÍ JEDNOTNÁ KANALIZACE
- STÁVAJÍCÍ ROZVOD VN NADZEMNÍ
- STÁVAJÍCÍ ROZVOD NN PODZEMNÍ
- STÁVAJÍCÍ PODZEMNÍ KABEL VO
- VODOVOD PŘÍVODNÍ

LEGENDA ZNAČEK

- STÁVAJÍCÍ KOROSTLÁ ZELEŇ/KEŘE
- STÁVAJÍCÍ ŠACHTY – BEZ ROZLIŠENÍ
- STÁVAJÍCÍ ULIČNÍ VPUST
- STÁVAJÍCÍ SEPTIK/ČOV/MFA
- STÁVAJÍCÍ PODPĚRNÝ SLOUP ELEKTRO
- STÁVAJÍCÍ SLOUP VEŘEJNÉHO OSVĚTLENÍ
- VOTIVNÍ/KŘÍŽ NEMOVITOSTI
- STÁVAJÍCÍ DOPRAVNÍ ZNAČENÍ
- STÁVAJÍCÍ VÝUSTNÍ KANALIZACE
- STÁVAJÍCÍ ELEKTRO SKŘÍŇ

NAVRŽENÉ INŽENÝRSKÉ SÍTĚ

- NAVRŽENÁ SPLAŠKOVÁ KANALIZACE – PVC SN12 DN250–300
- OCHRANNÉ PÁSMO SPLAŠKOVÉ KANALIZACE – 1,5–2,5m
- NAVRŽENÉ SPLAŠKOVÉ PŘÍPOJKY – PVC SN12 DN150
- OCHRANNÉ PÁSMO SPLAŠKOVÉ KANALIZACE – 1,5m
- NAVRŽENÁ TLAKOVÁ KANALIZACE TOPOLANY – PE100 d90x8,2mm
- OCHRANNÉ PÁSMO TLAKOVÉ SPLAŠKOVÉ KANALIZACE – 1,5m
- OCHRANNÉ PÁSMO TLAKOVÉ KANALIZACE – PE100 RC d200x11,9mm SDR17
- MAHROVKOVÁ PŘÍPOJKA NN K ČS
- MAHROVKOVÉ OPLOCENÍ ČS
- TRASA OTEVŘENÉHO VÝKOPU
- TRASA PROTLAKU – BEZVÝKOPOVÁ TECHNOLOGIE
- DOČASNÝ ZÁBOR PLOCHY PRO STAVENIŠTĚ
- ZEMNÍTĚ MATERIÁLU A ZMĚNA KATASTRÁLNÍHO ÚZEMÍ
- ZEMNÍTĚ MATERIÁLU A ZMĚNA KATASTRÁLNÍHO ÚZEMÍ (NA SJKHY)
- ZEMNÍTĚ MATERIÁLU A ZMĚNA KATASTRÁLNÍHO ÚZEMÍ (DEVA KANALIZACE PŘÍPOJKY)

Autorizace

Rev.	Datum	Vedoucí projektu	Kontroloval	Vypracoval	Popis změny
0	10/2022	Jan Palla	Martin Vymazal	Monika Dunajová	

Investor:
Obec Topolany, IČO 003 68 784
Topolany 51, 682 01 Vyškov

Akce/místo: Vybudování kanalizace a ČOV v obci Topolany
k.ú. Topolany u Vyškova [863751]

TRASKO PROJEKCE
TRASKO Projekce, s.r.o. TEL: 515 343 999
Na Nivách 4819/9 DIČ: CZ03388431
682 01 Vyškov IČ: 03388431
www.projekce.trasko.cz

Objekt: Kanalizace
Profese: Inženýrské sítě
Obsah: KOORDINAČNÍ SITUAČNÍ VÝKRES TOPOLANY KANALIZAČNÍ STOKA "B"

Formát: A1 | Základová číslo: PD-22-07-01 | Stupeň: DVSP
Měřítko: 1250 | Číslo výkresu: C.03-03 | Parc

17.10.2022