


**LEGENDA:**

|  |  |
|--|--|
|  | HRANICE ÚZEMÍ OBCE                             |
|  | HRANICE ZASTAVĚNÉHO ÚZEMÍ OBCE                 |
|  | HRANICE ZASTAVITELNÝCH PLOCH                   |
|  | ZÁSOBNÍ VODOU:                                 |
|  | VODOVODNÍ ŘADY VEŘEJNÉHO VODOVODU              |
|  | ODKANALIZOVÁNÍ:                                |
|  | KANALIZACE DEŠŤOVÁ                             |
|  | KANALIZACE JEDNOTNÁ - REKONSTRUKCE NA DEŠŤOVOU |
|  | KANALIZACE SPLAŠKOVÁ                           |
|  | VÝTLAK   |
|  | ČERPAČÍ STANICE                                |
|  | VODNÍ TOKY A NÁDRŽE:                           |
|  | SUCHÝ POLDR                                    |
|  | DROBNÉ VODNÍ TOKY V OTEVŘENÉM KORYTĚ           |
|  | DROBNÉ VODNÍ TOKY ZATRUBNĚNÉ                   |

ČS  
 ČERPAČÍ STANICE  
 VODNÍ TOKY A NÁDRŽE:  
 SUCHÝ POLDR  
 DROBNÉ VODNÍ TOKY V OTEVŘENÉM KORYTĚ  
 DROBNÉ VODNÍ TOKY ZATRUBNĚNÉ

V GRAFICKÉ ČÁSTI TOHOTO DOKUMENTU JSOU TECHNICKÉ SÍTĚ ZAKRESLENY VE SMYSLU JEJICH HLAVNÍCH TRAS

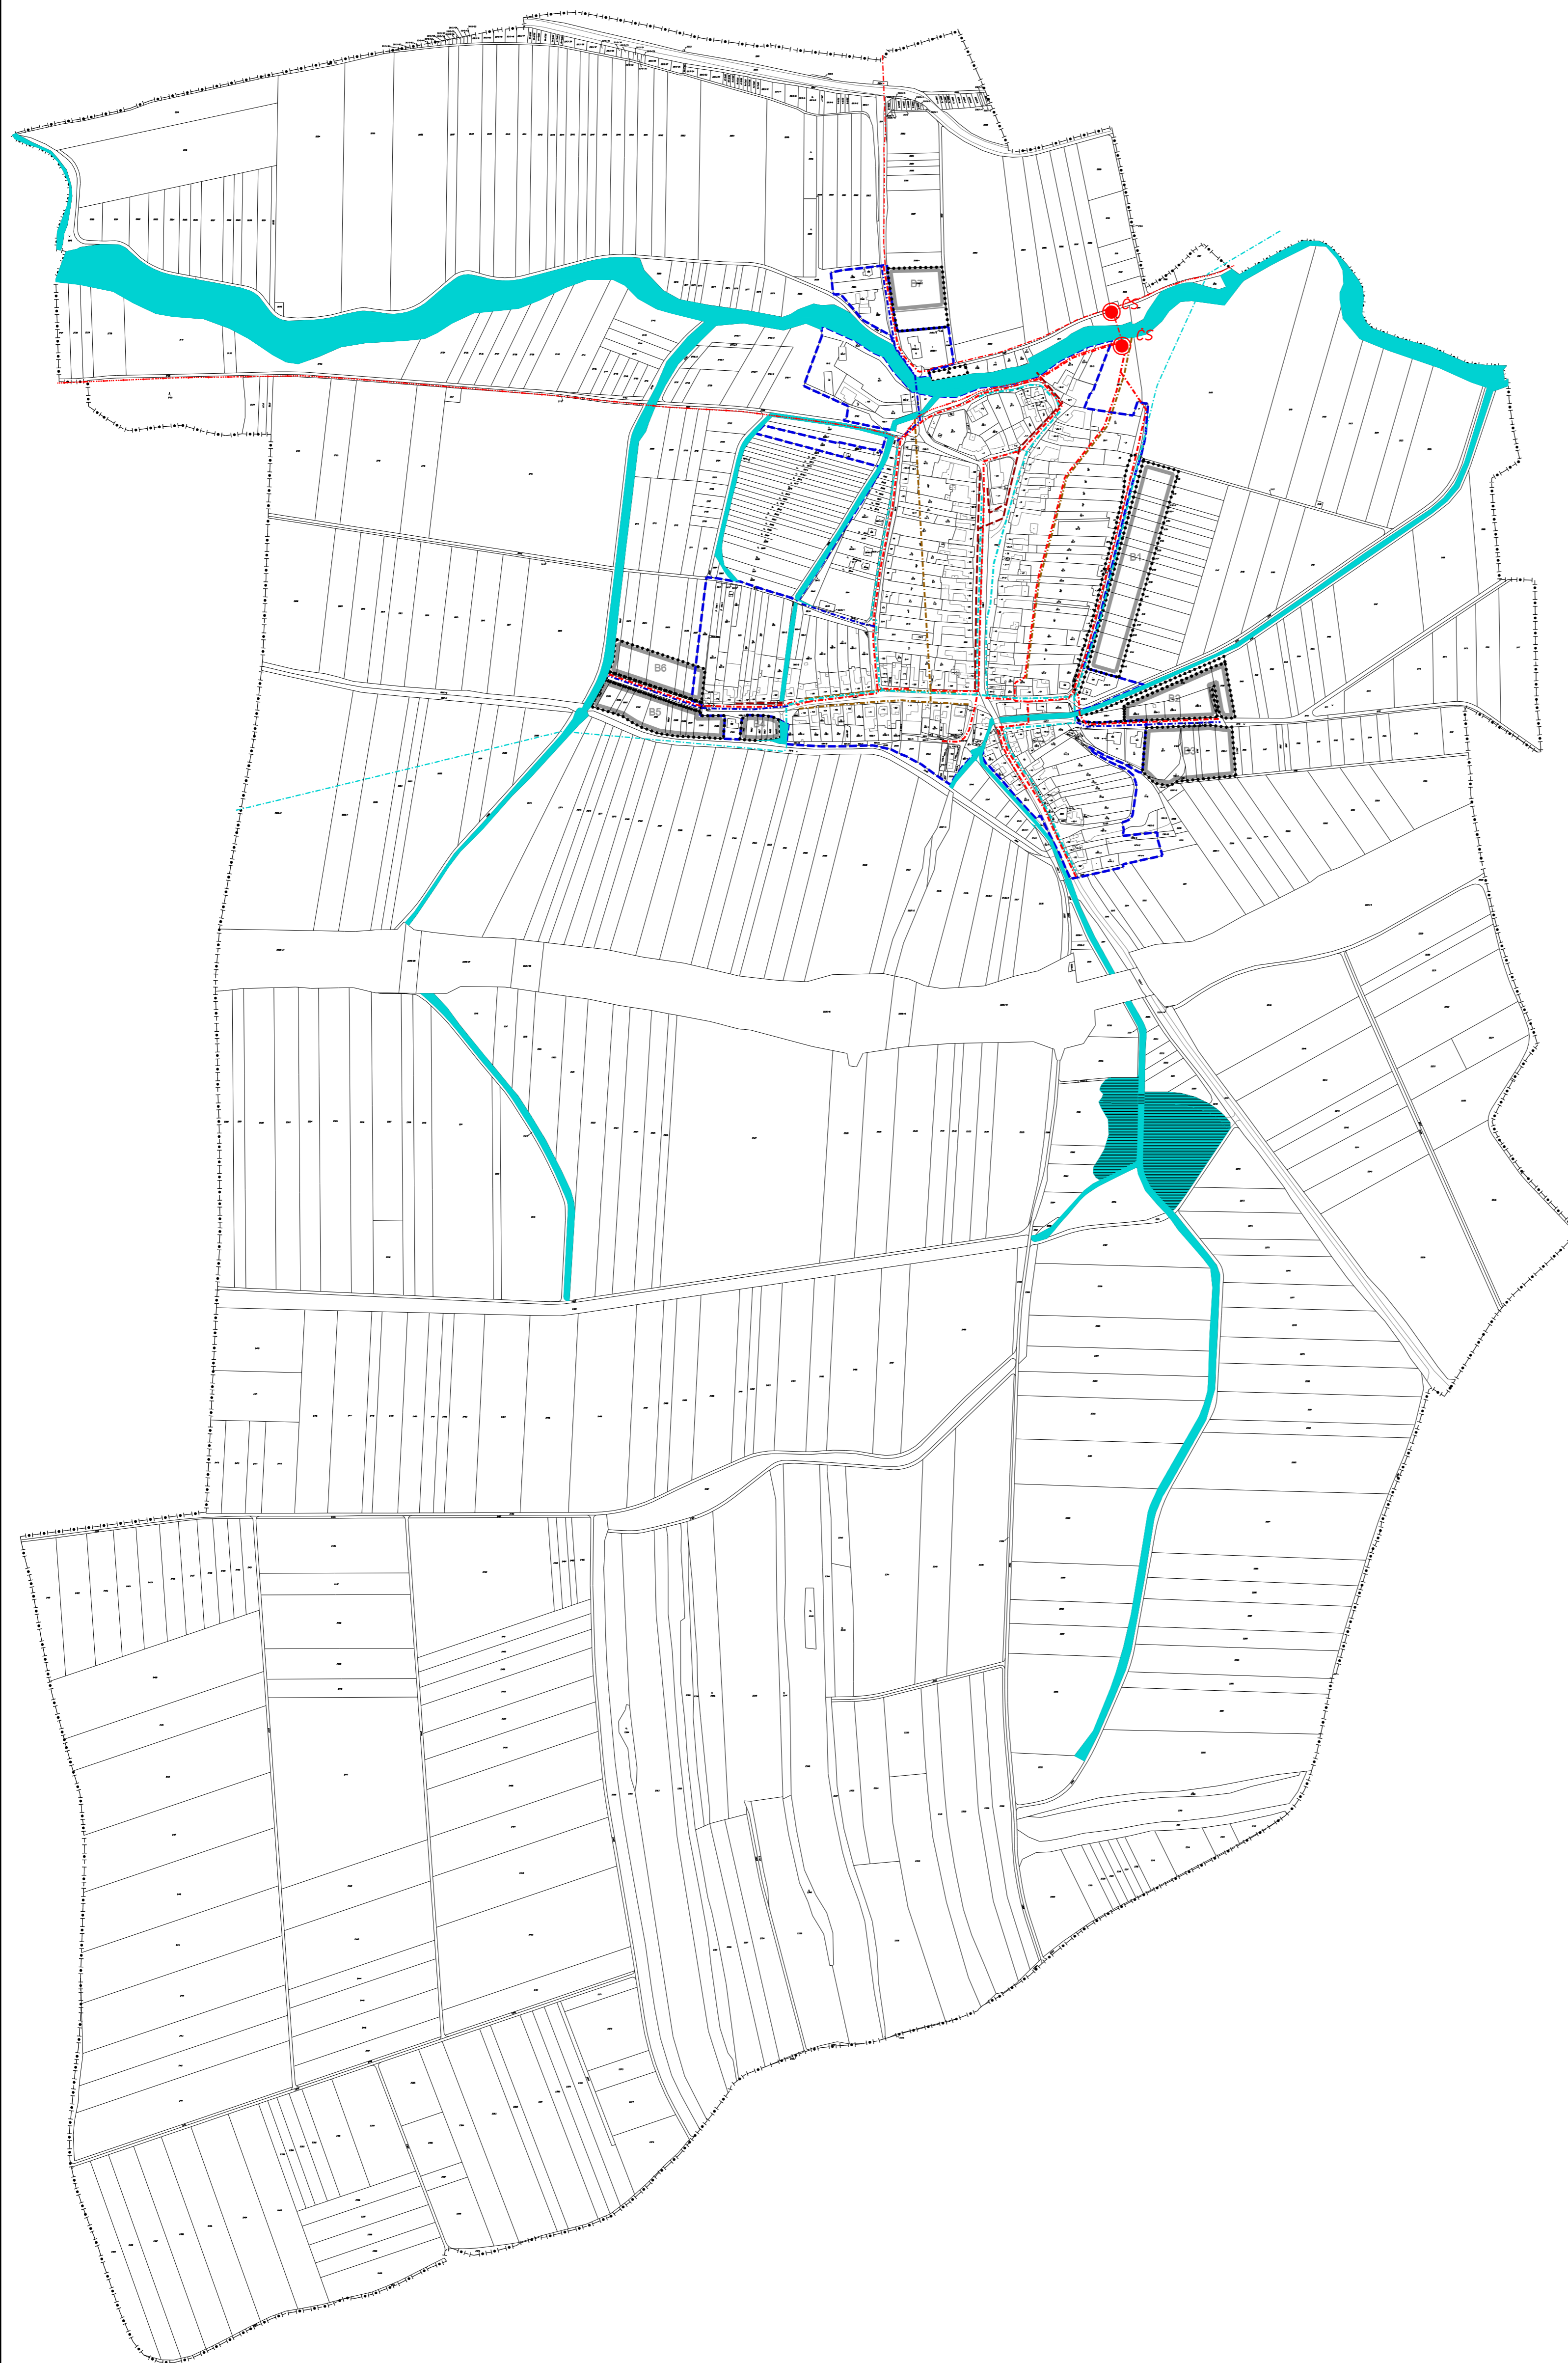

**ZÁZNAM O ÚČINNOSTI**

|                                      |   |
|--------------------------------------|---|
| Dokumentaci vydalo:                  | Zastupitelstvo obce Topolany                                  |
| Datum nabytí účinnosti:              |   |
| Pořizovatel:                         | Městský úřad Vyškov,<br>Odbor<br>územního plánování a rozvoje |
| Oprávněná úřední osoba pořizovatele: |   |
| Jméno a příjmení:                    | Ing. arch. Jiří Plášil  |
| Funkce:                              | vedoucí odboru  |
| Podpis:                              |   |
| Otisk úředního razítka:              |   |



**ÚZEMNÍ PLÁN TOPOLANY**

|                     |   |         |
|---------------------|---|---------|
| VÝKRES:             | KONCEPCE TECHNICKÉ INFRASTRUKTURY<br>- VODNÍ HOSPODÁŘSTVÍ                           | 1:5 000 |
| POŘIZOVATEL:        | MĚSTSKÝ ÚŘAD VYŠKOV   | 5       |
| ZPRACOVATEL:        | STUDIO REGION, ING. ARCH. MILOSLAV SOHR<br>ZELNÁ 104/13, 619 00 BRNO, IČ:680 90 731 |         |
| VEDOUCÍ PROJEKTANT: | ING. ARCH. MILOSLAV SOHR, Ph.D.   |         |
| DATUM:              | ŘÍJEN 2015  |         |