


TOPOLANY

ZMĚNA ÚZEMNÍHO PLÁNU

1 : 5 000

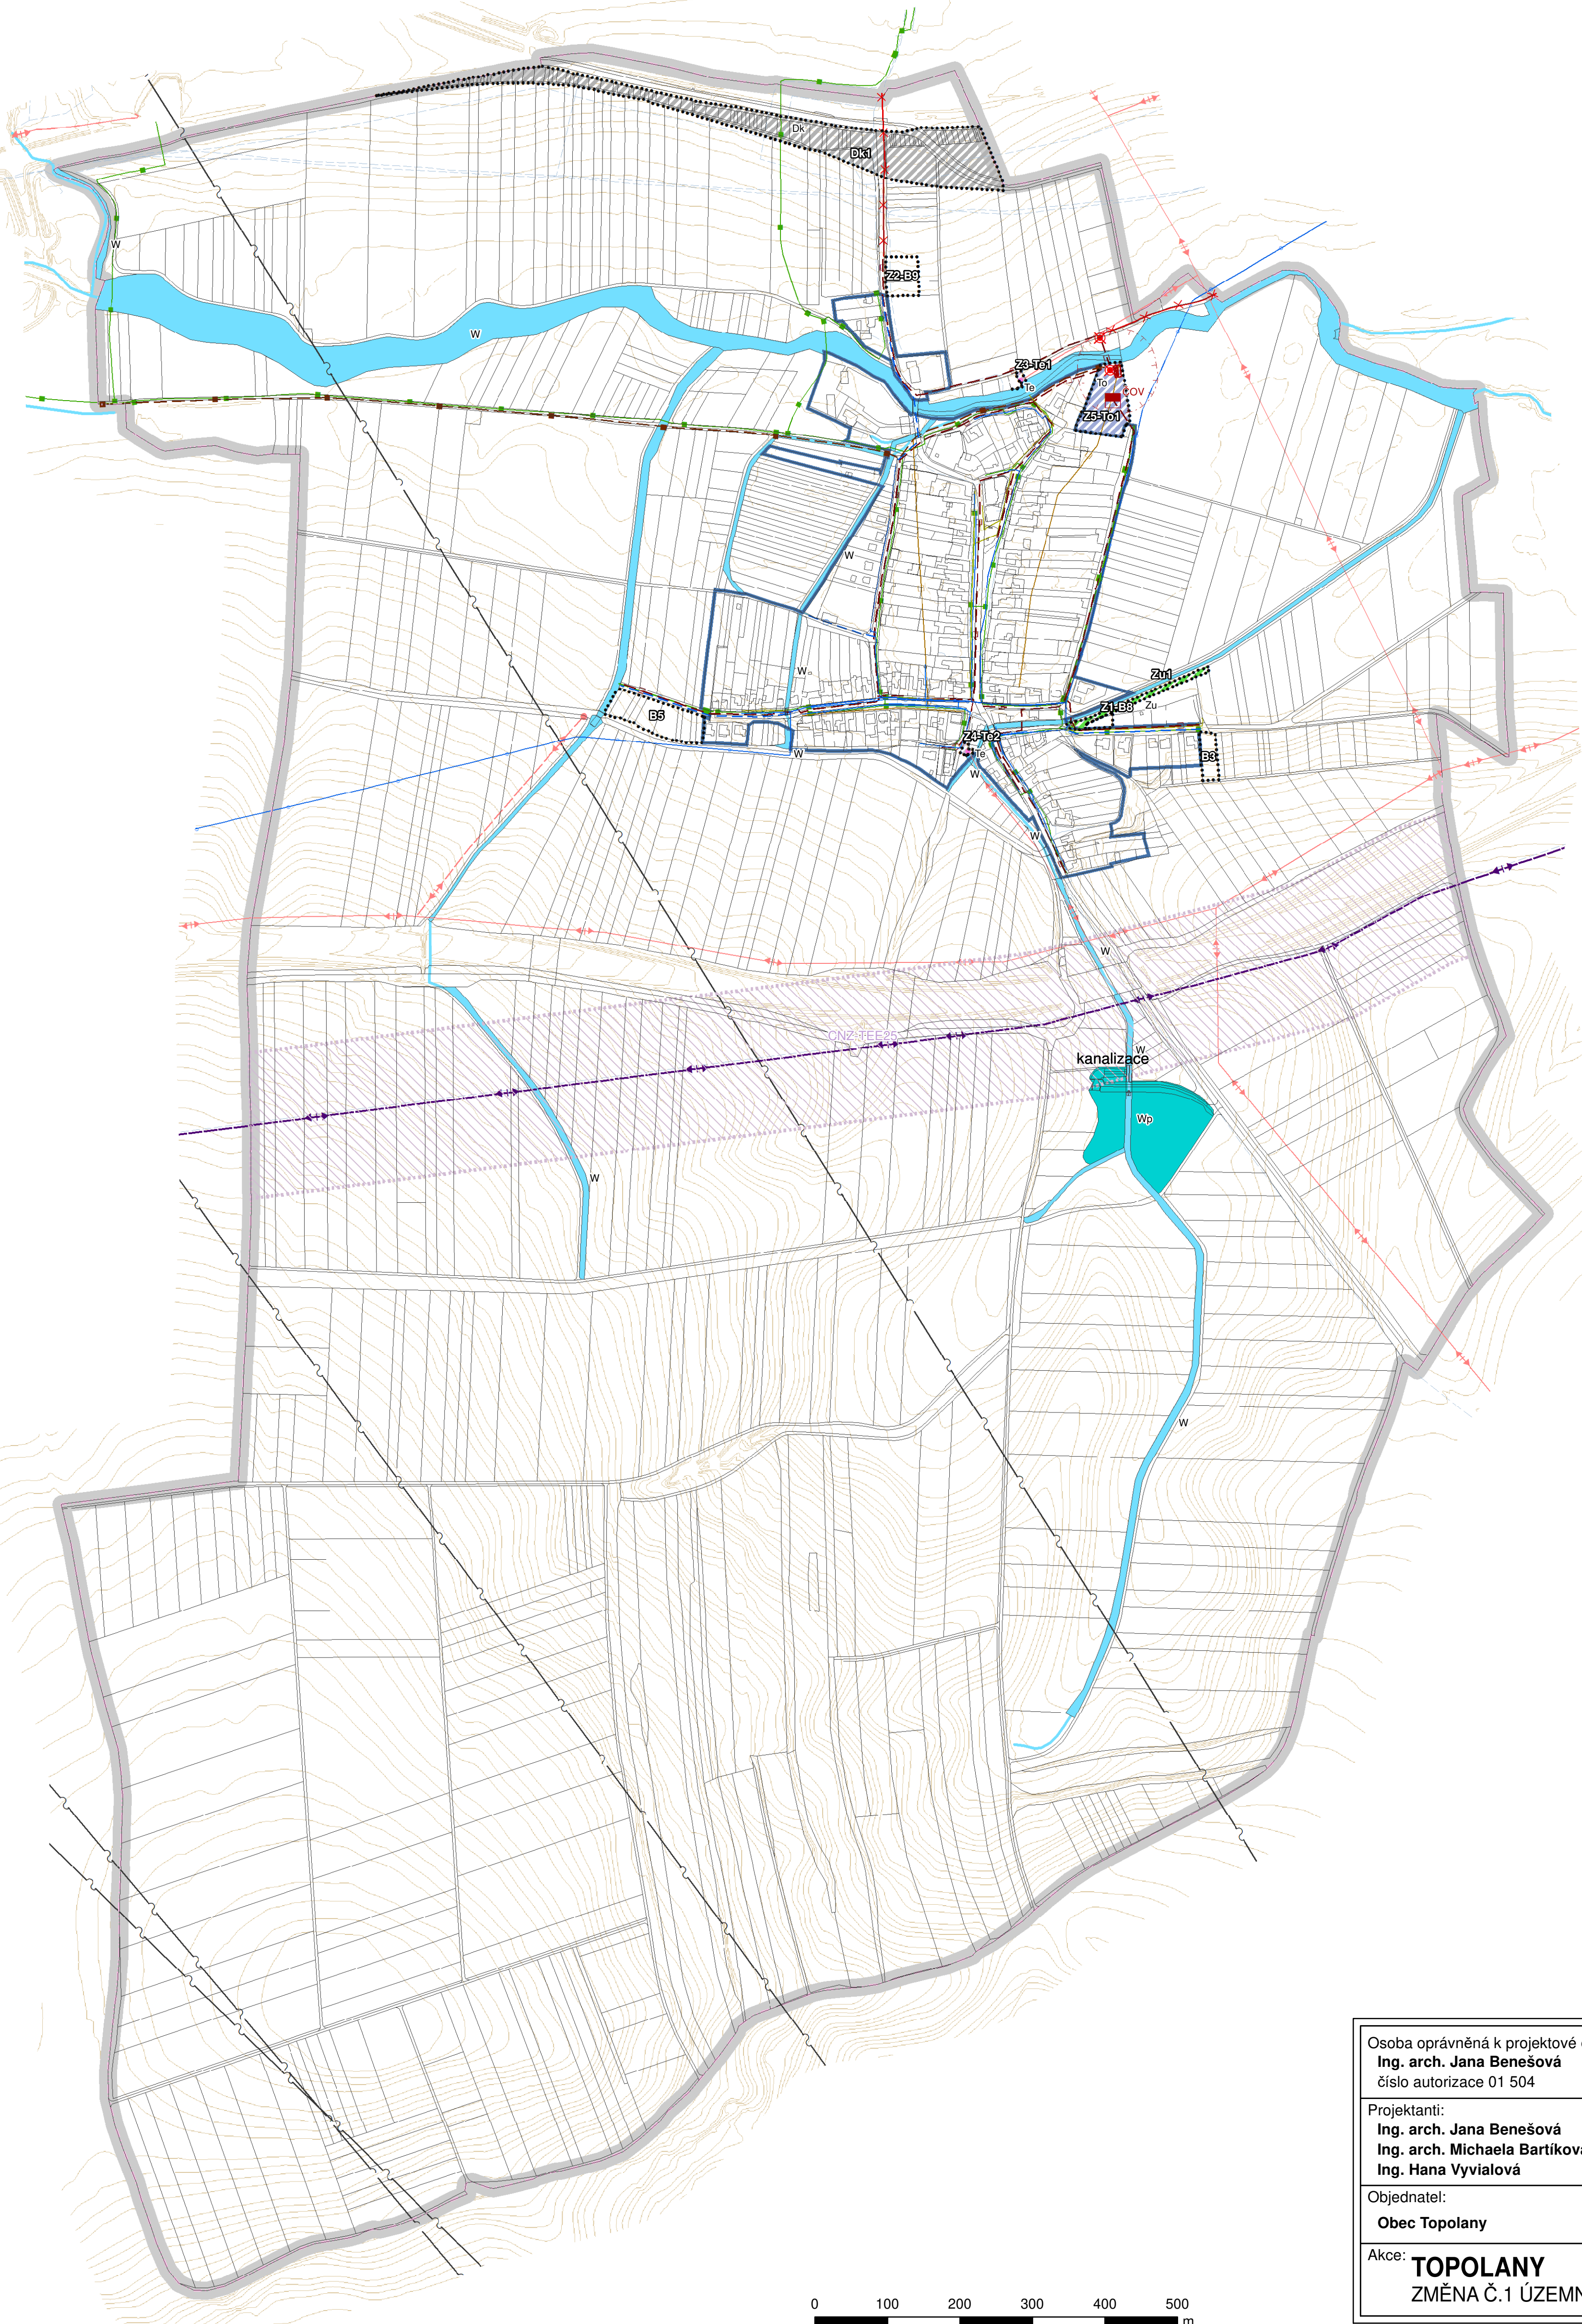

GRAFICKÁ LEGENDA

- stav návrh

ÚZEMNÍ PLÁN

hranice řešeného území

hranice katastrálního území
- ENERGETIKA A SPOJE**

elektrická stanice včetně ochranného pásma

elektrické vedení VN

elektrické vedení VVN

plynovod STL

kabelová komunikační vedení

radiové směrové spoje
- VODNÍ HOSPODÁŘSTVÍ**

vodovod VaK Vyškov

vodovod Topolany

kanalizace jednotná - rekonstrukce na dešťovou

kanalizace splašková

kanalizace výtlačková

kanalizace dešťová

vodní toky a nádrže

suchý poldr
- ZMĚNA Č. 1 ÚZEMNÍHO PLÁNU**

Hranice zastavěného území k 1. 1. 2022

Zastavitelné plochy Z - nově vymezené změnou č. 1

Zastavitelné plochy ostatní - dotčené změnou č. 1
- ODKANALIZOVÁNÍ**

ČOV

Čerpací stanice - rušené změnou č. 1

Kanalizace výtlačková - rušená změnou č. 1
- PLOCHY TECHNICKÉ INFRASTRUKTURY**

Energetika

Nakládání s odpady
- KORIDORY TECHNICKÉ INFRASTRUKTURY**

Koridor pro rekonstrukci a zdvojení VVN

VÝKRES TECHNICKÉ INFRASTRUKTURY

Osoba oprávněná k projektové činnosti ve výstavbě: Ing. arch. Jana Benešová číslo autorizace 01 504		Zhotovitel: Ing. arch. Jana Benešová ATELIER URBI Urbanisticko - architektonická projektční kancelář Talichova 39, 623 00 Brno tel.: 547 221 410 atelier-urbi@volny.cz	
Projektanti: Ing. arch. Jana Benešová Ing. arch. Michaela Bartíková Ing. Hana Vyvialová		Ing. Rostislav Košťál Ing. Jaroslav Opat Ing. Vítězslav Vaněk	
Objednatel: Obec Topolany	Pořizovatel: Městský úřad Vyškov, OÚPaR	Datum: prosinec 2022	
Akce: TOPOLANY ZMĚNA Č.1 ÚZEMNÍHO PLÁNU		Měřítko: 1 : 5 000	Číslo paré: II/4