



TOPOLANY

ÚPLNÉ ZNĚNÍ ÚZEMNÍHO PLÁNU PO ZMĚNĚ Č.1

1:5 000

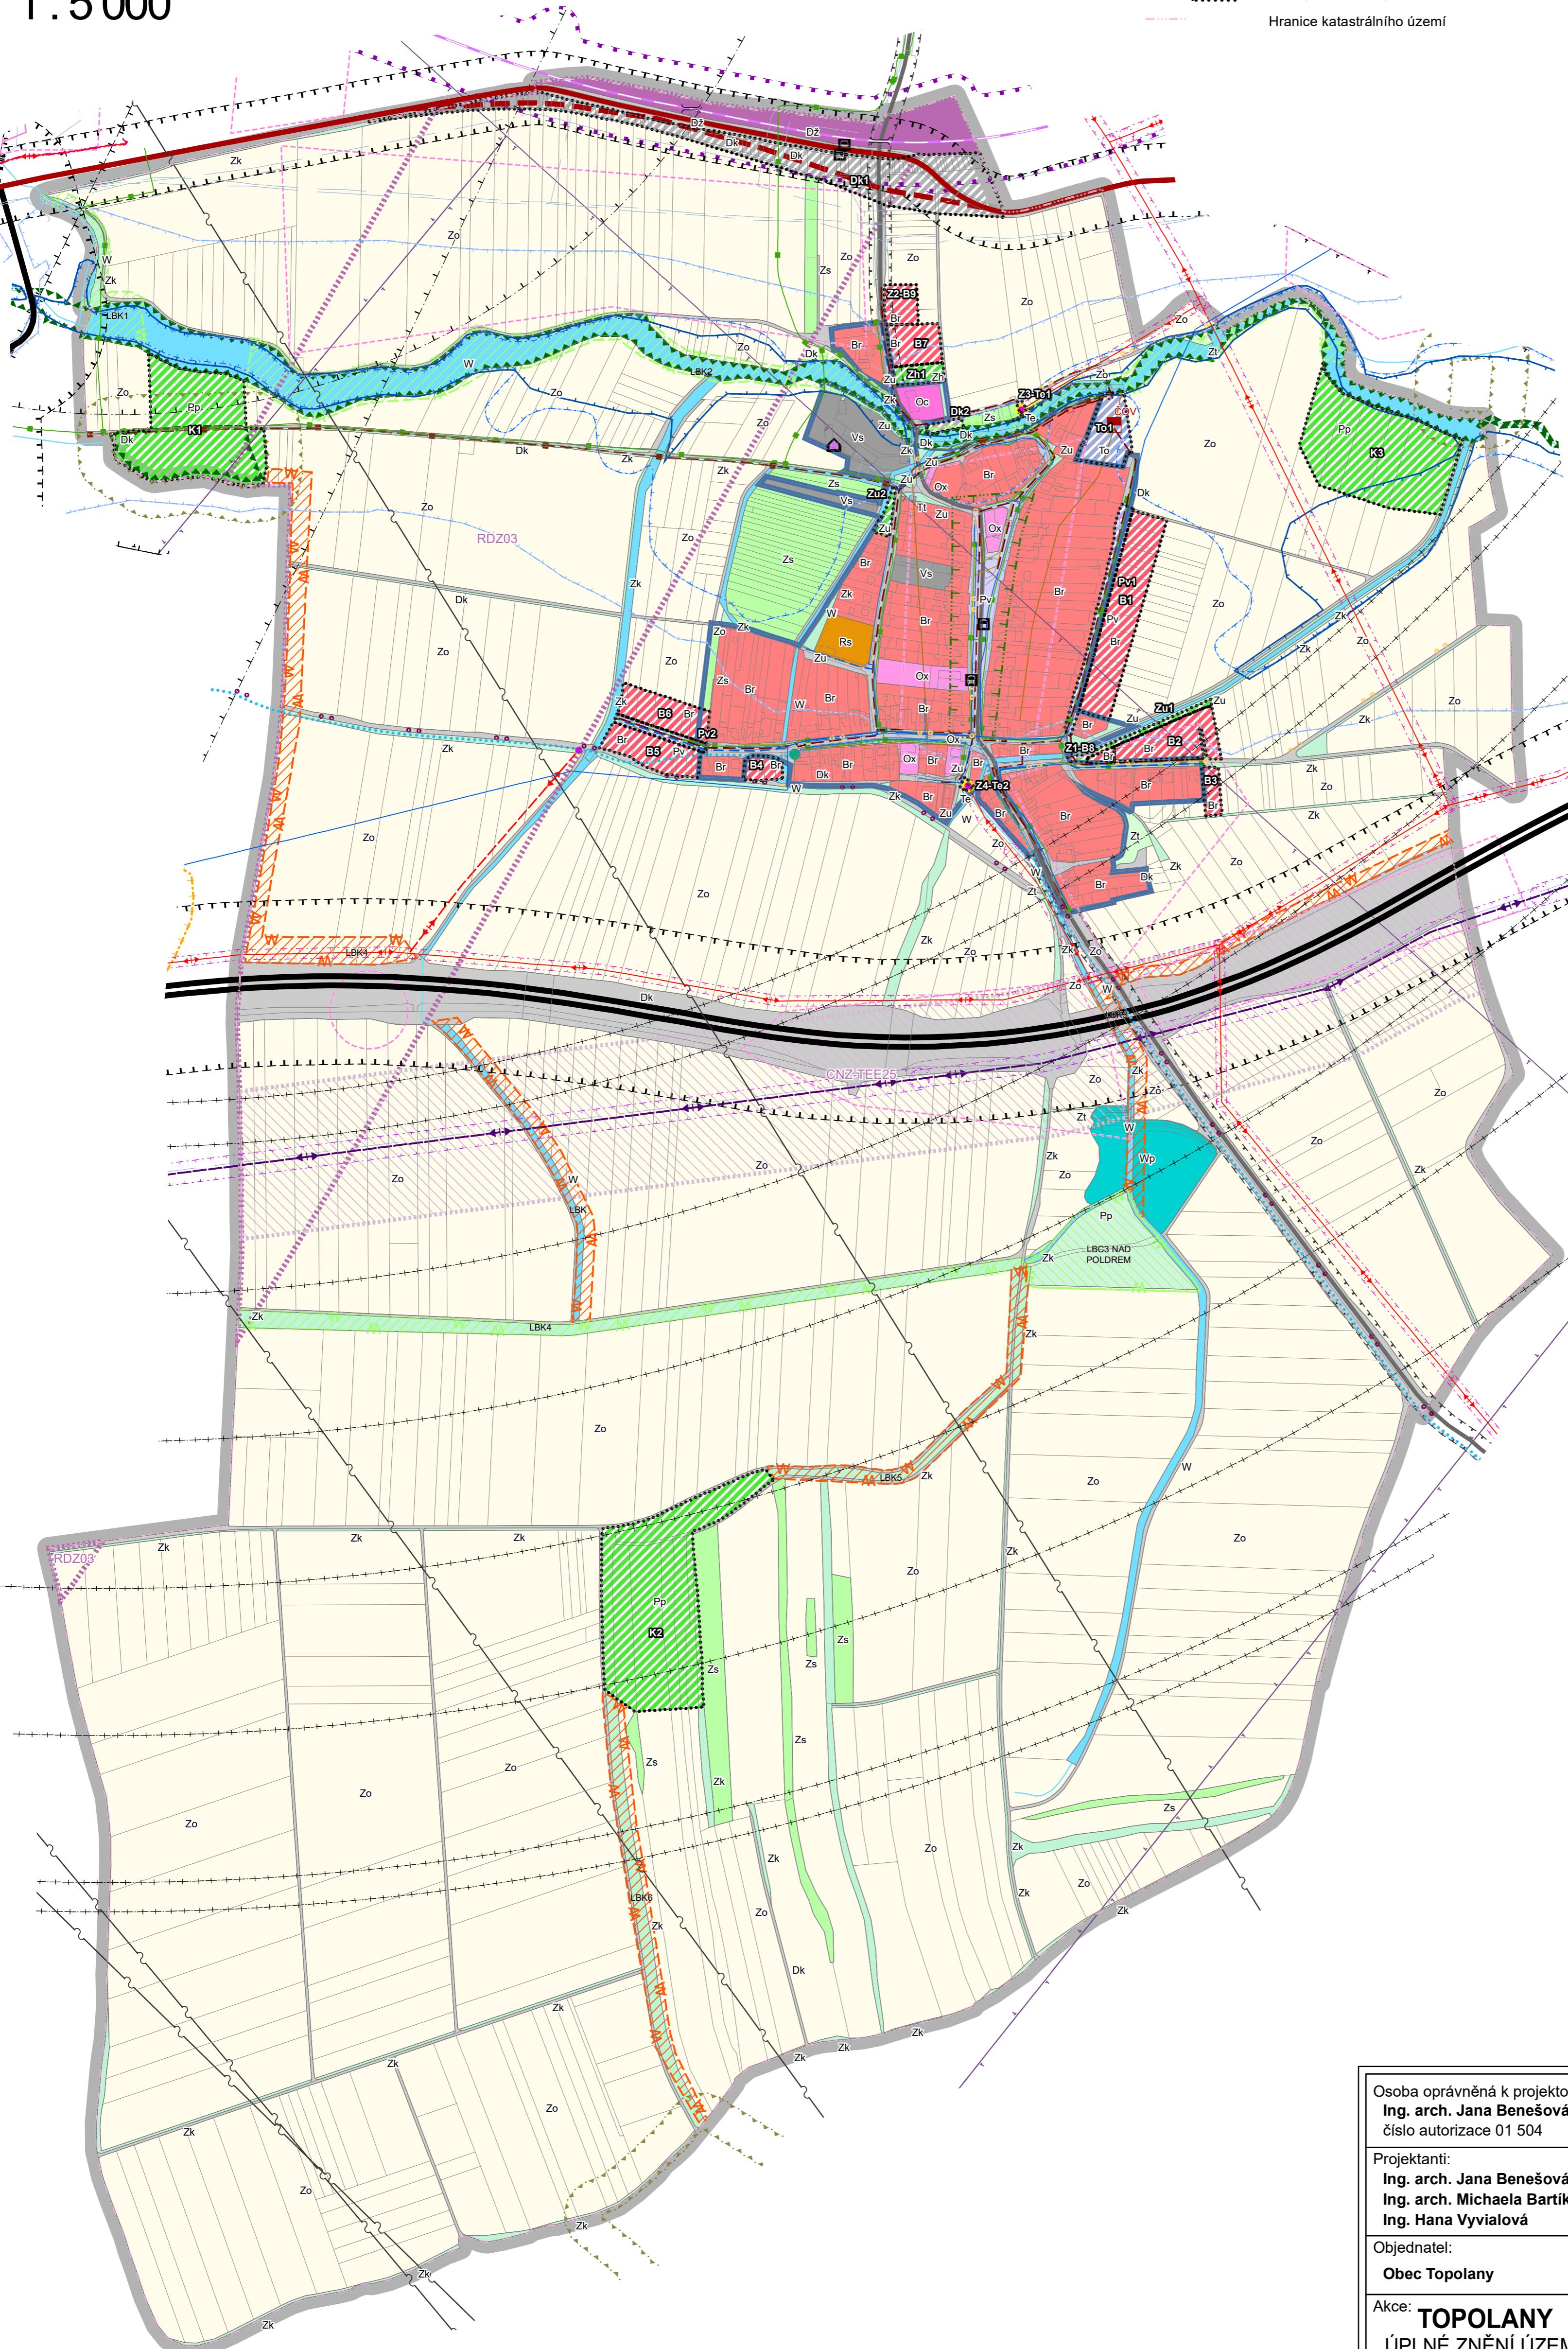

GRAFICKÁ LEGENDA

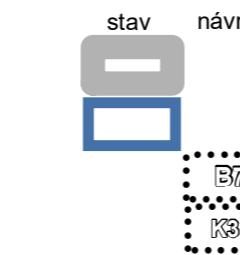

- Hranice řešeného území
- Hranice zastavěného území k 1. 1. 2022
- Zastaviteľné plochy
- Plochy změn v krajině
- Hranice katastrálního území

PLOCHY S ROZDÍLNÝM ZPŮSOBEM VYUŽITÍ

	stav	návrh
Br		
Rs		
Oc		
Ox		
Pv		
Dk		
Dz		
To		
Tt		
Vs		
W		
Wp		
Zo		
Zs		
Zt		
Pp		
Zu		
Zu		
Zk		

KORIDOR TECHNICKÉ INFRASTRUKTURY

- Koridor pro rekonstrukci a zdvojení VVN
- CNZ-TEE25
- RDZ03

ÚZEMNÍ REZERVY-KORIDOR DOPRavní INFRASTRUKTURY

- Koridor železniční dopravy - vysokorychlostní trať

ÚZEMNÍ SYSTÉM EKOLOGICKÉ STABILITY

- funkční k zařazení

Lokální biokoridor

Lokální biocentrum

PŘÍRODNÍ HODNOTY A JEJICH OCHRANA

	stav	návrh
	památné stromy	
	VKP registrovaná	
	vzdálenost 50 m od okraje lesa	

KULTURNÍ HODNOTY A JEJICH OCHRANA

	nemovitá kulturní památka
	území s archeologickými nálezy (I. a II. typu)
	urbanistické hodnoty (náves)

ZÁPLAVOVÁ ÚZEMÍ A PROTIPOVOĐNOVÁ OPATŘENÍ

	aktivní zóna záplavového území
	záplavové území Q100
	území ohrožená zvláštřním povodněmi

OCHRANA NEROSTNÝCH SUROVIN

	sesuvná území
--	---------------

DOPRavní INFRASTRUKTURA

	dálnice
	silnice I. třídy
	silnice III. třídy
	železniční dráha
	OP dálnice, silnice I. třídy
	OP silnice III. třídy
	OP železniční dráha
	OP zájmového území let
	OP letecké stavby
	turistické stezky
	cyklotrasy, cyklostezky
	mosty a tunely na drahách
	zastávky hromadné dopravy

TECHNICKÁ INFRASTRUKTURA

	vodovod VaK Vyškov
	vodovod Topolany
	kanalizace jednotná - rekonstrukce na dešťovou
	splašková kanalizace
	vylaková kanalizace
	dešťová kanalizace
	čistírna odpadních vod

ENERGETIKA A SPOJE

	elektrická stanice včetně ochranného pásmá
	elektrické vedení VN
	elektrické vedení VVN
	OP nadzemního vedení VN
	OP nadzemního vedení VVN
	plynovod STL
	kabelová komunikační vedení
	radiové směrové spoje
	koridor RR směru MO

Celé správní území obce je situováno v ochranném pásmu radiolokačního zařízení Ministerstva obrany
Celé správní území je zájmovým územím Ministerstva obrany z hlediska povolení vyjmenovaných druhů staveb

KOORDINAČNÍ VÝKRES

Osoba oprávněná k projektové činnosti ve výstavbě: Ing. arch. Jana Benešová číslo autorizace 01 504	Zhotovitel: Ing. arch. Jana Benešová ATELIER URBI Urbanisticko - architektonická projekční kancelář Talichova 39, 623 00 Brno tel.: 547 221 410 atelier-urbici@volny.cz
Projektanti:	
Ing. arch. Jana Benešová	
Ing. arch. Michaela Bartíková	
Ing. Hana Vývialová	
Objednatel:	Pořizovatel:
Obec Topolany	Městský úřad Vyškov, OÚPaR
Datum: prosinec 2022	Měřítko: 1 : 5 000
Akce: TOPOLANY	Číslo paré: II/8
ÚPLNÉ ZNĚNÍ ÚZEMNÍHO PLÁNU PO ZMĚNĚ č.1	Číslo výkresu: